

ΕΦΗΜΕΡΙΣ ΤΗΣ ΚΥΒΕΡΝΗΣΕΩΣ
ΤΗΣ ΕΛΛΗΝΙΚΗΣ ΔΗΜΟΚΡΑΤΙΑΣ

ΑΘΗΝΑ 25 ΣΕΠΤΕΜΒΡΙΟΥ 1992	ΤΕΥΧΟΣ ΤΕΤΑΡΤΟ	ΑΡΙΘΜΟΣ ΦΥΛΛΟΥ 971

ΠΕΡΙΕΧΟΜΕΝΑ

ΑΝΑΔΑΣΩΣΕΙΣ

ΑΠΟΦΑΣΕΙΣ

ΠΟΛΕΟΔΟΜΙΑ

ΑΠΟΦΑΣΕΙΣ

ΑΝΑΔΑΣΩΣΕΙΣ

ΑΠΟΦΑΣΕΙΣ

Αριθ. 1599 (1)

Κήρυξη ως αναδασωτέας έκτασης εμβαδού 7,500 στρεμμάτων στη θέση «Λάκα πόκα» της περιφέρειας της Κοινότητας Μποζικά του Νομού Κορινθίας.

Ο ΝΟΜΑΡΧΗΣ ΚΟΡΙΝΘΙΑΣ

Έχοντας υπόψη:

1. Τις διατάξεις της παρ. 3 του άρθρου 117 του Συντάγματος.

2. Τις διατάξεις του Ν.3200/55 περί διοικητικής αποκέντρωσης, όπως τροποποιήθηκε και συμπληρώθηκε μεταγενέστερα με το Ν.Δ. 532/70.

3. Τις διατάξεις του Ν.998/1979 «περί προστασίας των δασών και των δασικών εν γένει εκτάσεων της χώρας» και συγκεκριμένα:

α. Του άρθρου 41 παρ. 1.

β. Του άρθρου 38 παρ. 1.

4. Τις διαταγές του Υπουργείου Γεωργίας:

α. 160417/1180/8.7.80.

β. 182447/3049/24.9.80.

5. Την αριθ. 3909/12.8.92 πρόταση του Δασαρχείου Κορίνθου από την οποία προκύπτει ότι η έκταση που αναφέρεται στο θέμα είχε κατά το χρόνο της αποψιλώσεώς της που έγινε από πυρκαγιά την 31.7.92.

Δασικό χαραχτήρα, κατά την έννοια του Νόμου 998/79 και ως εκ τούτου επιβάλλεται η κήρυξή της ως αναδασωτέας, αποφασίζουμε:

Κηρύσσουμε αναδασωτέα με σκοπό την επανεγκατάσταση, με φυσική ή τεχνική αναγέννηση, της δασικής βλάστησης που καταστράφηκε από πυρκαγιά την δημόσια δασική έκταση εμβαδου επτά στρεμμάτων και πενταχοσίων τ.μ. (7,500) που βρίσκεται στη θέση «Λάκα Πόκα» της περιφέρειας της Κοινόητας Μποζικά του Νομού Κορινθίας και προσδιορίζεται από τα στοιχεία Α, Β, Γ, Δ, Α.

Όπως φαίνονται στο συνημμένο διάγραμμα, το οποίο αποτελεί αναπόσπαστο μέρος της απόφασης αυτής και έχει όρια:

Ανατολικά: Δημόσιο Δάσος Ελάτης.

Δυτικά: Δημόσιο Δάσος Ελάτης.

Βόρεια: Καμμένο Δάσος που έχει κυρηχθεί αναδασωτέα με την αριθ. 2062/15.9.77 απόφαση ΝΟ/Κορινθίας.

Νότια: Ρέμμα - Δημόσιο Δάσος Ελάτης.

Η απόφαση αυτή ισχύει από της κοινοποιήσεώς της αρμοδίως (άρθρο 41 Νόμου 998/1979) και προ της δημοσιεύσεώς της στην Εφημερίδα της Κυβερνήσεως (αρθρο 37 Ν.3200/55).

Η απόφαση αυτή να δημοσιευθεί στην Εφημερίδα της Κυβερνήσεως.

Κόρινθος, 4 Σεπτεβρίου 1992

Ο Νομάρχης
ΧΡΙΣΤΟΣ ΛΑΔΙΑΣ

ΤΟΠΟΓΡΑΦΙΚΟ ΔΙΑΓΡΑΜΜΑ

ΤΗΣ ΚΑΜΜΕΝΗΣ ΕΚΤΑΣΗΣ ΔΗΜΟΣΙΟΥ ΔΑΣΟΥΣ ΕΛΑΤΗΣ ω ΔΡΥΟΣ ΣΤΗ ΘΕΣΗ «ΛΑΚΑ - ΠΟΚΑ» ΠΕΡΙΦ. ΚΟΙΝ ΜΠΟΖΙΚΩΝ

ΠΟΥ ΚΑΗΚΕ ΤΗΝ 31-7-1992 ΚΑΙ ΠΟΥ ΠΡΟΤΕΙΝΕΤΑΙ ΝΑ ΚΗΡΥΧΘΕΙ ΑΝΑΔΑΣΩΤΕΑ

ΕΜΒΑΔΟΝ 7.500 Στρ

ΚΛΙΜΑΚΑ 1:1000

Καμμένο Δάσος που κηρύχθηκε αναδασωτέο με την 2026/15.9.77 Αποφ Νο Κορινθίας

A — 83,00 — B

W^M Φρυδι Βραχου

Δημόσιο Δάσος Ελάτης (A–Δ: 95,00)

Δημόσιο Δάσος Ελάτης (B–Γ: 85,00)

Δ — 85,00 Ρέμμα — Γ

Δημόσιο Δάσος Ελάτης

Ανήκει στην ....
...... αριθ. 1599/92
Δασάρχου της Δύσης
Δασών Ν. Κορινθίας

ΑΠΟΣΠΑΣΜΑ ΧΑΡΤΗ ΝΕΜΕΑΣ ΚΛΙΜΑΚΑΣ 1:50.000

■ Καμμένη Εκταση

ΘΕΩΡΗΘΗΚΕ
Κόρινθος 4/9.92
Ο Νομάρχης
Δημήτριος Παύλας

Κόρινθος 14-8-92
ο Δασάρχης
Ελ. Μελέτης
Δασολόγος με Α'Β

Κόρινθος 5 8 92
ο Συντάκτης
Παν. Καλλίσης
Δασολόγος με Α' βαθ

Αριθ. 1086 (2)

Κήρυξη αναδασωτέας έκτασης 21.700 περίπου στρεμμάτων επί περιμέτρου 36.200 στρεμμάτων στη θέση «Εκκλησίτσες κ.λ.π.» Κοινότητος Κροκεών, «κέτσαινα κ.λ.π.» Κοινότητος Στεφανιάς και «ψηλό κ.λ.π.» Κοινότητος Λαγίου Νομού Λακωνίας.

Ο ΝΟΜΑΡΧΗΣ ΛΑΚΩΝΙΑΣ

Έχοντας υπόψη:

1. Τις διατάξεις του Ν.3200/55 περί διοικητικής αποκέντρωσης όπως τροποποιήθηκε και συμπληρώθηκε μεταγενέστερα με τον Ν.Δ.532/70.

2. Τις διατάξεις του άρθρου 117 παρ. 3 του Συντάγματος.

3. Τις διατάξεις του Ν.998/79 «περί προστασίας των Δασών κ.λ.π.» και ειδικότερα του άρθρου 41 παρ. 1 και άρθρο 38 παρ. 1.

4. Τις διαταγές του Υπουργείου Γεωργίας α) αριθ. 160417/1180/8.7.80 και β) 1822447/3049/24.9.80.

5. Την αριθ. 3769/17.8.92 πρόταση του Δασαρχείου Σπάρτης με την οποία προτείνεται η κήρυξη της έκτασης που αναφέρεται στο θέμα ως αναδασωτέας.

Κηρύσσουμε αναδασωτέα με σκοπό την αποκατάσταση με φυσική και τεχνητή αναγένηση της προϋπάρχουσας δασικής βλάστησης των αειφύλλων πλατυφύλλων που καταστράφηκε στις 9 - 10, 11 και 12.8.92 έπειτα από πυρκαϊά, δημόσια έκταση εμβαδού τριάντα έξι χιλιάδων διακοσίων στρεμμάτων (36.200) υπολογισθείσης γραφικώς επί χάρτου (Φ.Χ. Γύθειο Γ.Υ.Σ. εκδόσεως 1977) κλίματος 1:5000 βάσει της περιμέτρου εκ της οποίας τα είκοσι δύο χιλιάδες τριακόσια πενήντα (22.350) στρεμμάτων αποτελούν έκταση του συνιδιόκτητου κτήματος «Λάγιο - Τρίνησα» μεταξύ του Δημοσίου και ιδιωτών, εξαιρουμένων όλων των εντός (της έκτασης των 36.200 στρεμμάτων) ευρισκομένων αγροκτημάτων και οπωσδήποτε μη εχόντων τον χαρακτήρα δάσους ή δασικής έκτασης προ της πυρκαϊάς, που βρίσκεται στη θέση «Εκκλησίτσες», «Αγριλιές», Πύργος» Κοινότητος Κροκεών, «Κέτσαινα», «Γριάς πρόβατα» Κοινότητας Στεφανιάς και «Ψηλό», «Ντρουζαϊίκα», Καλογεροβούνι», «Προφήτης Ηλίας (τριγ. 337)», «Λάκκα», «Κέτσαινα», Ελαφοβούνι», «Προφ. Ηλίας (τριγ. 179)», «Γριάς πρόβατα» Κοινότητος Λαγίου και προσδιορίζεται από την οριογραμμή:

Αρχίζει από το σημείο Α, που βρίσκεται 250 περ. μέτρα από την αφερηρία του χωματόδρομου «Κροκεές - Ασήμι» που βρίσκεται προ του Νεκροταφείου Κροκεών και με κατεύθυνση Ανατολική σε μήκος περίπου 500 μ. και στη συνέχεια με κατεύθυνση ΝΑ σε μήκος περ. 1100 μ. συναντά τον αγροτικό δρόμο «Κροκεές - Χέρσοβα». Εκείθεν με κατεύθυνση ΝΑ σε μήκος περ. 700 μ., στη συνέχεια με κατεύθυνση Ανατολική σε μήκος περ. 800 μ. και στη συνέχεια με κατεύθυνση Ν - ΝΑ σε μήκος περ. 1000 μ. συναντά τον δρόμο «Κροκεές - Στεφανιά». Εκείθεν με κατεύθυνση Νοτία σε μήκος περ. 700 μ. στη συνέχεια με κατεύθυνση Ν - ΝΑ σε μήκος περ. 1100 μ. συναντά ανώνυμο ρέμα ανατολικά της περιοχής «Ντρουζαϊίκα». Εκείθεν με κατεύθυνση ΝΑ σε μήκος περ. 800 μ. έπειτα με κατεύθυνση Β - ΒΑ σε μήκος περ. 400 μ. στη συνέχεια με κατεύθυνση Νοτία σε μήκος περ. 400 μ. συναντά τον αγροτικό δρόμο «Στεφανιά - Λάγιο». Εκείθεν με κατεύθυνση Ν - ΝΑ σε μήκος περ. 1100 μ. συναντά τον δρόμο «Στεφανιά - Σούλι». Εκείθεν με κατεύθυνση Ν - ΝΔ σε μήκος 1000 μ. συναντά ανώνυμο ρέμα Νοτίως του Σουλίου. Εκείθεν με κατεύθυνση ΝΑ σε μήκος περ. 600 μ. συναντά το δρόμο «Σουλίου Τρίνησα» τον οποίο ακολουθεί με κατεύθυνση προς Γύθειο σε μήκος περ. 500 μ. και καταλήγει στη θάλασσα. Εκείθεν ακολουθεί τη θάλασσα με κατεύθυνση Δυτική μεχρι το ρέμα «Μαντηλού» το οποίο στη συνέχεια ακολουθεί με κατεύθυνση Βόρεια σε μήκος περ. 700 μ. Εκείθεν με κατεύθυνση Δ - ΝΔ σε μήκος περ. 600 μ., στη συνέχεια σε κατεύθυνση Νοτία σε μήκος περ. 300 μ. διέρχεται της θέσης «Μαυρομαντηλού», στη συνέχεια με κατεύθυνση Βορεία σε μήκος περ. 600 μ. διέρχεται νότια του τριγωνομερικού «Προφ. Ηλίας (υφ. 179)» περίπου 350 μ. και στη συνέχεια με κατεύθυνση ΝΔ σε μήκος περ. 400 μ. συναντά τον παλαιό δρόμο «Λαγίου - Γυθείου». Εκείθεν με κατεύθυνση Δυτική σε μήκος περ. 500 μ. και Νότια στη συνέχεια σε μήκος περ. 300 μ. συνταντά τον δρόμο «Γυθείου - Σκάλας» τον οποίο ακολουθεί σε μήκος 400 μ. και καταλήγει στη θάλασσα στη θέση «Γλυφάδα». Εκείθεν ακολουθεί τη θάλασσα μέχρι των ορίων των επαρχιών Γυθείου και Λακεδαίμονος και εκείθεν με κατεύθυναη Δυτική σε μήκος περ. 1000 μ. ακολουθεί το δρόμο Γυθείου - Σκάλας μέχρι συνατήσεως της συμβολής αυτού και αγροτικού δρόμου. Εκείθεν με κατεύθυνση ΒΔ σε μήκος περ. 900 μ. και αφήνοντας εκτός υφιστάμενες αγροικίες συναντά το «αρδελολάγχαρο» το οποίο ακολουθεί μέχρι της συμβολής αυτού με ανώνυμο ρέμα ευρισχόμενο Β - ΒΔ σε μήκος 950 μ. του τριγωνομετρικού «Αγ. Γεώργιος (υφ. 352)». Εκείθεν με κατεύθυνση ΒΔ σε μήκος περ. 500 μ. συναντά μεγάλο ανώνυμο ρέμα και εκείθεν με κατεύθυνση Β - ΒΔ σε μήκος περ. 1250 μ. διέρχεται Ανατολικά περ. 100 μ. της ακραίας αγροικίας «Χέρσοβα». Εκείθεν με κατεύθυνση ΒΑ σε μήκος περ. 500 μ. και στη συνέχεια με κατεύθυνση Β - ΒΔ σε μήκος περ. 800 μ. συναντά τον αγροτικό δρόμο «Κροκεές - Χέρσοβα» τον οποίο ακολουθεί σε μήκος 500 μ. Εκείθεν με κατεύθυνση ΒΔ σε μήκος περ. 1500 μ. συναντά το Ασημιώτικο ρέμα. Εκείθεν με κατεύθυνση ΒΔ σε μήκος περ. 300 μ., στη συνέχεια με κατεύθυνση ΒΑ σε μήκος 750 μ., στη συνέχεια με κατεύθυνση βόρεια σε μήκος περ. 300 μ., στη συνέχεια με κατεύθυνση Δυτική σε μήκος περ. 900 μ. συναντά τον χωματόδρομο «Κροκεές - Ασήμι» τον οποίο ακολουθεί σε μήκος περ. 800 μ. οπότε και συναντά το σημείο Α (αφετηρία).

Όπως φαίνεται στο συνημμένο διάγραμμα που αποτελεί αναπόσπαστο μέρος της απόφασης αυτής.

Η απόφαση αυτή να δημοσιευθεί στην Εφημερίδα της Κυβερνήσεως.

Σπάρτη, 19 Αυγούστου 1992

Ο Νομάρχης

ΦΩΤΙΟΣ Μ. ΦΑΛΙΑΓΚΑΣ

Κρουσαί

ΓΥΘΕΙΟΝ


ΥΠΟΜΝΗΜΑ

Όρια καταστροφής εκτάσεως

ΛΑΚΩΝΙΚ

ΘΕΩΡΕΙΤΑΙ
Σπάρτη 19 Αυγούστου 1992
Ο ΝΟΜΑΡΧΗΣ

ΦΑΛΑΓΚΑΣ

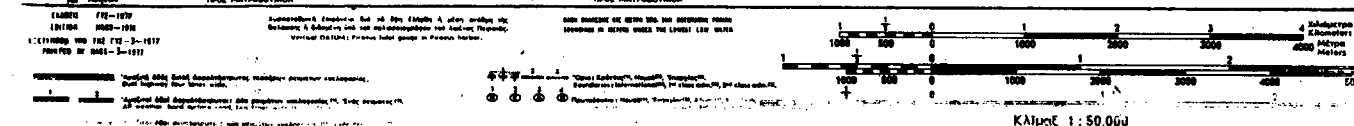

ΠΟΛΕΟΔΟΜΙΑ

ΑΠΟΦΑΣΕΙΣ

Αριθ. 345303/14 (3)

Αναθ/ση ρυμ. σχεδίου Κοκκινόβραχου Δ. Κερατσινίου Αττικής.

Ο ΝΟΜΑΡΧΗΣ ΠΕΙΡΑΙΑ

Έχοντας υπόψη:

1. Το από 17.7.1923 Ν.Δ. «περί σχεδίων πόλεων κ.λ.π.» όπως μεταγενέστερα τροποποιήθηκε και συμπληρώθηκε.

2. Τον Ν.1337/83 (ΦΕΚ 33Α).

3. Του Π. Δ/τος 23.2.87 περί κατηγοριών και περιεχόμενο χρήσεων γής (ΦΕΚ 166Δ/87).

4. Το με αριθ. 183/86 Π. Δ/γμα (ΦΕΚ 70/Α/86) «περί μεταβίβασης αρμοδιοτήτων στους Νομάρχες κ.λ.π.».

5. Του Γενικού Πολ/κού Σχεδίου Δ. Κερατσινίου ΦΕΚ 206Δ/26.4.91.

6. Το έγγραφο 291/92 Δ. Κερατσινίου με το οποίο διαβιβάσθηκε φάκελλος μελέτης, η οποία εκπονήθηκε από την Αναπτυξιακή Δήμου Πειραιά Α.Ε., μετά την τήρηση των συμμετοχικών διαδικασιών.

7. Τα Δ/γματα ρυμοτομίας 3/4/70 ΦΕΚ 85/22.4.70 και 10.3.52 ΦΕΚ 65/15.3.52.

8. Τις γνωμοδοτήσεις του ΣΧΟΠ Ν. Πειραιά με ημερ. 31.3.92 αριθ. πρακτ. 1 με ημερ. 28.5.92 αριθ. πρακτ. 20 και με ημερ. 18.6.92 αριθ. πρακτ. 23, αποφασίζουμε:

Εγκρίνουμε την πολ/κή μελέτη αναθ/σης του ρυμ. σχεδίου Κοκκινόβραχου Δήμου Κερατσινίου όπως φαινεται στους συνημμένους χάρτες σε κλ. 1:500 και ορίζονται τα κάτωθι:

1) Στους οικοδομήσιμους χώρους πλην των χώρων ειδικών χρήσεων ορίζονται οι χρήσεις της γενικής κατοικίας (συμβολισμός στον χάρτη κλ. 1:500).

Ο προσδιορισμός των χρήσεων γίνεται με απ' ευθείας παραπομπή στον χάρτη κλ. 1:500 ανά οικ. τετράγωνο.

Ο συμβολισμός Β.Σ./Α υποδεικνύει ότι απαγορεύονται στα συγκεκριμένα Ο.Τ. τα πρατήρια βενζίνης (β) και τα συνεργεία αυτοκινήτων (Σ).

2) Οι υπόλοιποι όροι και περιορισμοί δόμησης εξακολουθούν να ισχύουν από τα Δ/γματα ρυμοτομίας της περιοχής και του ΓΟΚ/85.


Η παρούσα απόφαση δεν ισχύει για τα οικ. τετράγωνα (ΟΤ) τα οποία έχουν πρόσωπο εκατέρωθεν των αξόνων του βασικού οδικού δικτύου, που έχει εγκριθεί με την απόφαση Υπουργού ΠΕΧΩΔΕ με αριθ. 62556/5073/4.10.90 ΦΕΚ 591Δ/12.10.90 και φαίνονται στους συνημμένους χάρτες της απόφασης και από το Γεν. Πολ/κό Σχέδιο ΦΕΚ 206/Δ26.4.91.



Η ισχύς της απόφασης αυτής αρχίζει από την δημοσίευσή της στην Εφημερίδα της Κυβερνήσεως.

Η απόφαση αυτή να δημοσιευθεί με τους συνημμένους χάρτες στην Εφημερίδα της Κυβερνήσεως.

Πειραιά, 22 Ιουλίου 1992

Ο Νομάρχης
Π. ΓΥΦΤΟΥΛΑΣ

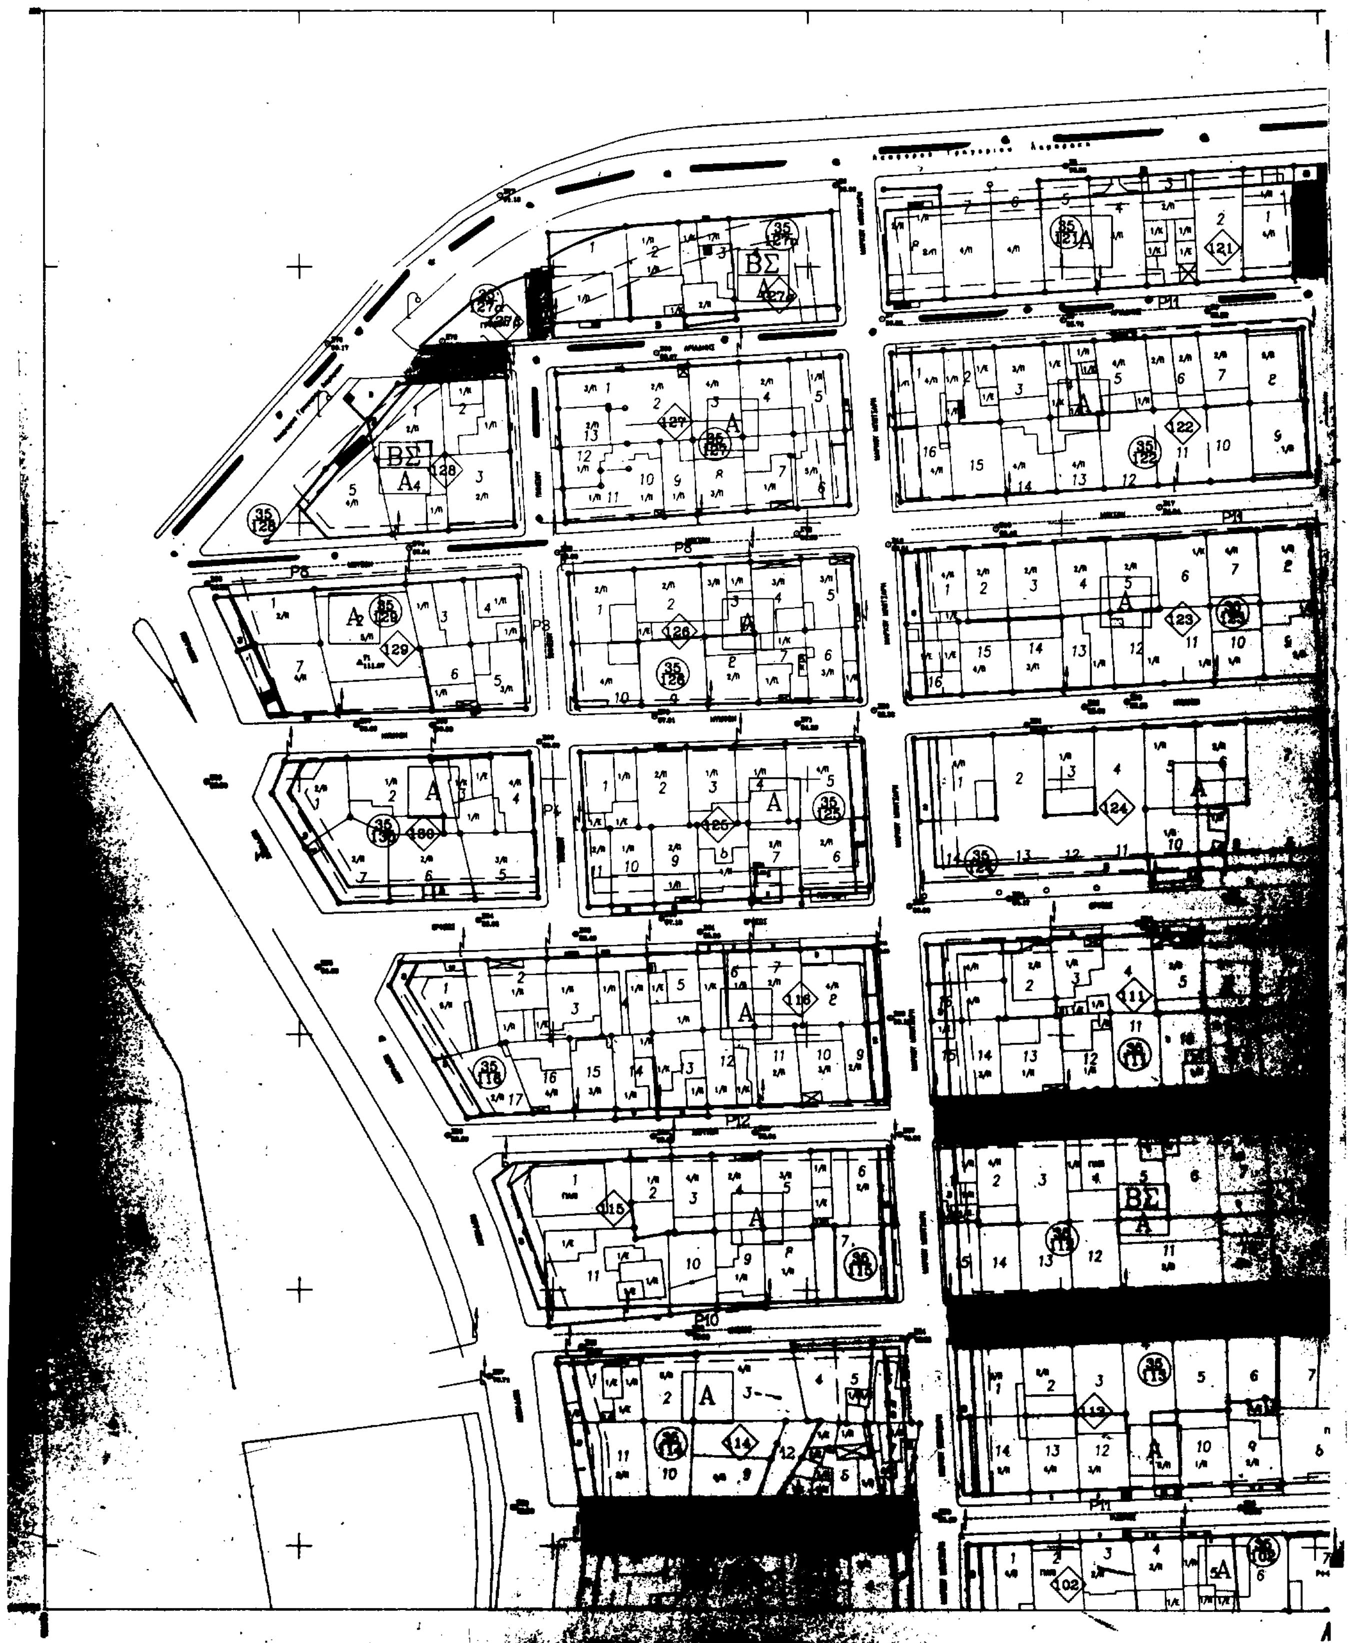
ΒΣ
Α
Ρ8
Ρ10
Ρ11
Ρ12

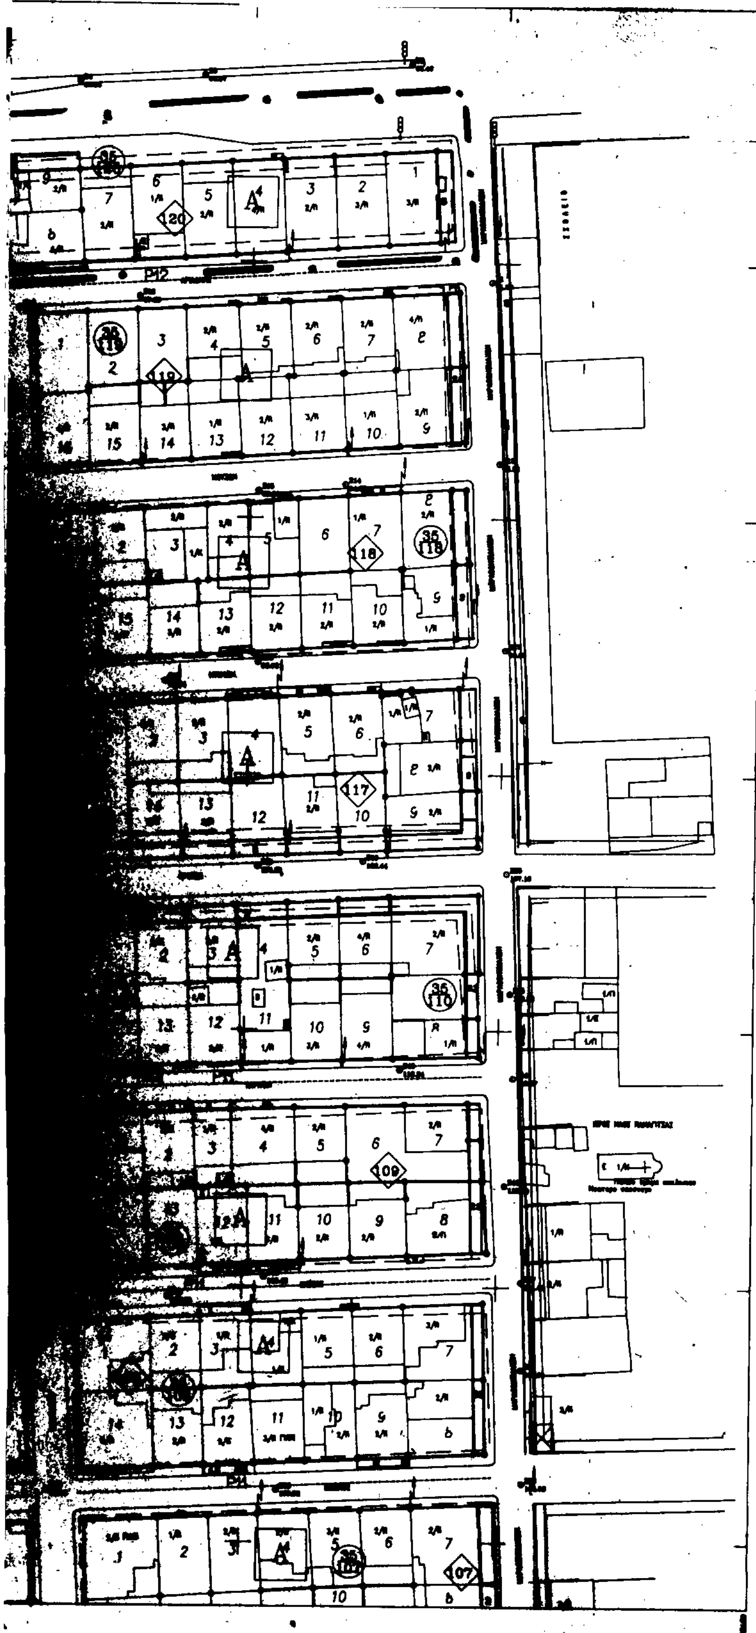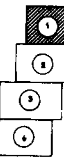
ΥΠΟΜΝΗΜΑ

ΡΥΜΟΤΟΜΙΚΗ ΓΡΑΜΜΗ

ΟΙΚΟΔΟΜΙΚΗ ΓΡΑΜΜΗ

ΚΑΤΑΡΓΟΥΜΕΝΗ ΡΥΜΟΤΟΜΙΚΗ

ΧΡΗΣΕΙΣ ΠΟΥ ΕΠΙΤΡΕΠΟΝΤΑΙ

A : ΓΕΝΙΚΗ ΚΑΤΟΙΚΙΑ

ΧΡΗΣΕΙΣ ΠΟΥ ΑΠΑΓΟΡΕΥΟΝΤΑΙ

Β : ΠΡΑΤΗΡΙΑ ΒΕΝΖΙΝΗΣ

Σ : ΣΥΝΕΡΓΕΙΑ ΑΥΤΟΚΙΝΗΤΩΝ

ΔΙΑΝΟΜΗ ΠΙΝΑΚΙΔΩΝ

ΝΟΜΑΡΧΙΑ ΠΕΙΡΑΙΑ

ΣΥΝΟΔΕΥΕΙ ΤΗΝ ΜΕ ΑΡ. [illegible] ΑΠΟΦΑΣΗ

ΠΕΡΙ

ΠΕΙΡΑΙΑΣ 22-7-1992

Ο ΝΟΜΑΡΧΗΣ

Τ.Υ.Σ.

Π. ΓΥΦΤΟΥΛΑΣ

ΕΛΛΗΝΙΚΗ ΔΗΜΟΚΡΑΤΙΑ

ΔΗΜΟΣ ΚΕΡΑΤΣΙΝΙΟΥ

εργο: Αναθεωρηση ρυμοτομικου σχεδιου περιοχης Κοκκινοβραχου Δ. Κερατσινιου

θεση: ΚΟΚΚΙΝΟΒΡΑΧΟΣ Δ.ΚΕΡΑΤΣΙΝΙΟΥ

ομαδα μελετης: ΒΑΣΙΛΗΣ ΑΞΙΩΤΗΣ αρχ.μηχ.
ΣΟΦΙΑ ΕΛΕΥΘΕΡΙΑΔΟΥ αρχ.μηχ.
ΦΩΤΕΙΝΗ ΜΑΥΡΟΜΑΝΩΛΑΚΗ τοπ.μηχ.

ηλεκτρ. σχεδιαση: ΦΩΤΕΙΝΗ ΜΑΥΡΟΜΑΝΩΛΑΚΗ τοπ.μηχ.

θεμα σχεδιου: ΤΟΠΟΓΡΑΦΙΚΟ ΔΙΑΓΡΑΜΜΑ ΤΡΟΠΟΠΟΙΗΣΗΣ ΕΓΚΕΚΡΙΜΕΝΟΥ ΡΥΜΟΤΟΜΙΚΟΥ

αρ. μελετης: [illegible]


αρ. σχεδιου: 2

κλιμακα: 1:500 ημερομηνια: ΣΕΠΤΕΜΒΡΙΟΣ 1991

ΕΓΚΡΙΝΕΤΑΙ Ο ΑΝΤΙΔΗΜΑΡΧΟΣ	ΘΕΩΡΗΘΗΚΕ Η Δ/ΝΤΡΙΑ Τ.Τ.	Ο ΣΥΝΤΑΞΑΣ

ΑΝΑΠΤΥΞΙΑΚΗ ΔΗΜΩΝ ΠΕΙΡΑΙΑ α.ε

ΜΙΚΡΑΣ ΑΣΙΑΣ 24 & ΠΑΠΑΝΑΣΤΑΣΙΟΥ 187 56 ΚΕΡΑΤΣΙΝΙ FAX.4635006-ΤΗΛ.4635015-17

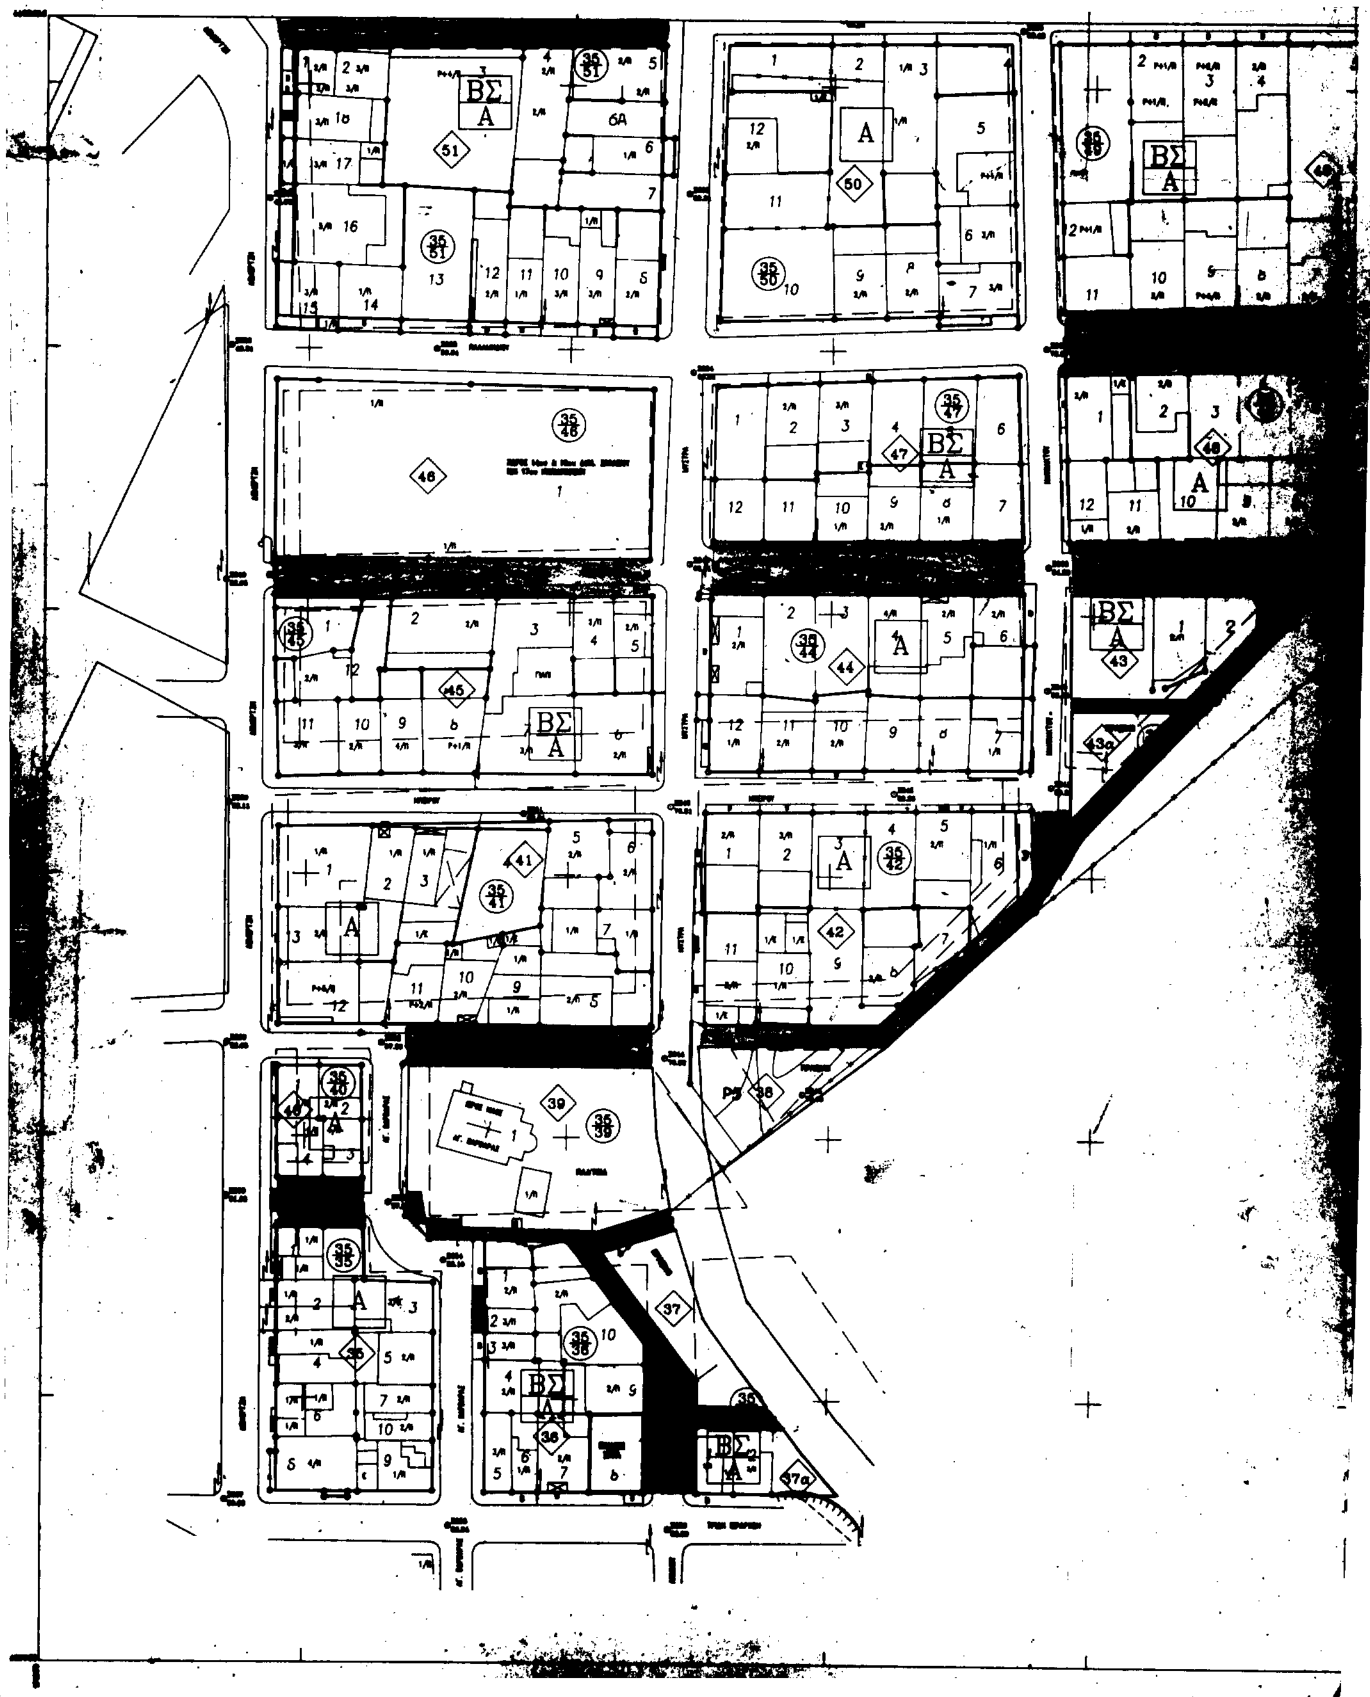

ΥΠΟΜΝΗΜΑ

- ΡΥΜΟΤΟΜΙΚΗ ΓΡΑΜΜΗ
- ΟΙΚΟΔΟΜΙΚΗ ΓΡΑΜΜΗ
- ΚΑΤΑΡΓΟΥΜΕΝΗ ΡΥΜΟΤΟΜΙΚΗ


ΧΡΗΣΕΙΣ ΠΟΥ ΕΠΙΤΡΕΠΟΝΤΑΙ

A : ΓΕΝΙΚΗ ΚΑΤΟΙΚΙΑ


ΧΡΗΣΕΙΣ ΠΟΥ ΑΠΑΓΟΡΕΥΟΝΤΑΙ

ΒΣ / A

Β : ΠΡΑΤΗΡΙΑ ΒΕΝΖΙΝΗΣ
Σ : ΣΥΝΕΡΓΕΙΑ ΑΥΤΟΚΙΝΗΤΩΝ

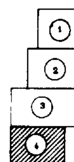

ΔΙΑΝΟΜΗ ΠΙΝΑΚΙΔΩΝ

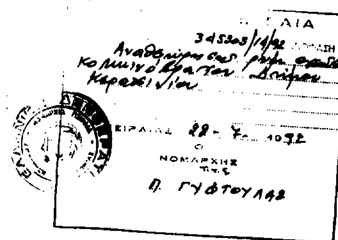

ΕΛΛΗΝΙΚΗ ΔΗΜΟΚΡΑΤΙΑ
ΔΗΜΟΣ ΚΕΡΑΤΣΙΝΙΟΥ

εργο: Αναθεωρηση ρυμοτομικου σχεδιου περιοχης Κοκκινοβραχου Δ. Κερατσινιου

θεση: ΚΟΚΚΙΝΟΒΡΑΧΟΣ Δ.ΚΕΡΑΤΣΙΝΙΟΥ

ομαδα μελετης: ΒΑΣΙΛΗΣ ΑΞΙΩΤΗΣ αρχ.μηχ.
ΣΟΦΙΑ ΕΛΕΥΘΕΡΙΑΔΟΥ αρχ.μηχ.
ΦΩΤΕΙΝΗ ΜΑΤΡΟΜΑΝΩΛΑΚΗ τοπ.μηχ.

ηλεκτρ. σχεδιαση: ΦΩΤΕΙΝΗ ΜΑΤΡΟΜΑΝΩΛΑΚΗ τοπ.μηχ.

θεμα σχεδιου: ΤΟΠΟΓΡΑΦΙΚΟ ΔΙΑΓΡΑΜΜΑ ΤΡΟΠΟΠΟΙΗΣΗΣ ΕΓΚΕΚΡΙΜΕΝΟΥ ΡΥΜΟΤΟΜΙΚΟΥ

αρ.μελετης: 02001

αρ.σχεδιου: 2


κλιμακα: 1:500


ημερομηνια: ΣΕΠΤΕΜΒΡΙΟΣ 1991

ΕΓΚΡΙΝΕΤΑΙ Ο ΑΝΤΙΔΗΜΑΡΧΟΣ	ΘΕΩΡΗΘΗΚΕ Η Δ/ΝΤΡΙΑ Τ.Τ.	Ο ΣΥΝΤΑΞΑΣ



ΑΝΑΠΤΥΞΙΑΚΗ ΔΗΜΩΝ ΠΕΙΡΑΙΑ α.ε
ΜΙΚΡΑΣ ΑΣΙΑΣ 24 & ΠΑΠΑΝΑΣΤΑΣΙΟΥ 187 56 ΚΕΡΑΤΣΙΝΙ FAX.4835008-ΤΗΛ.4835018-17

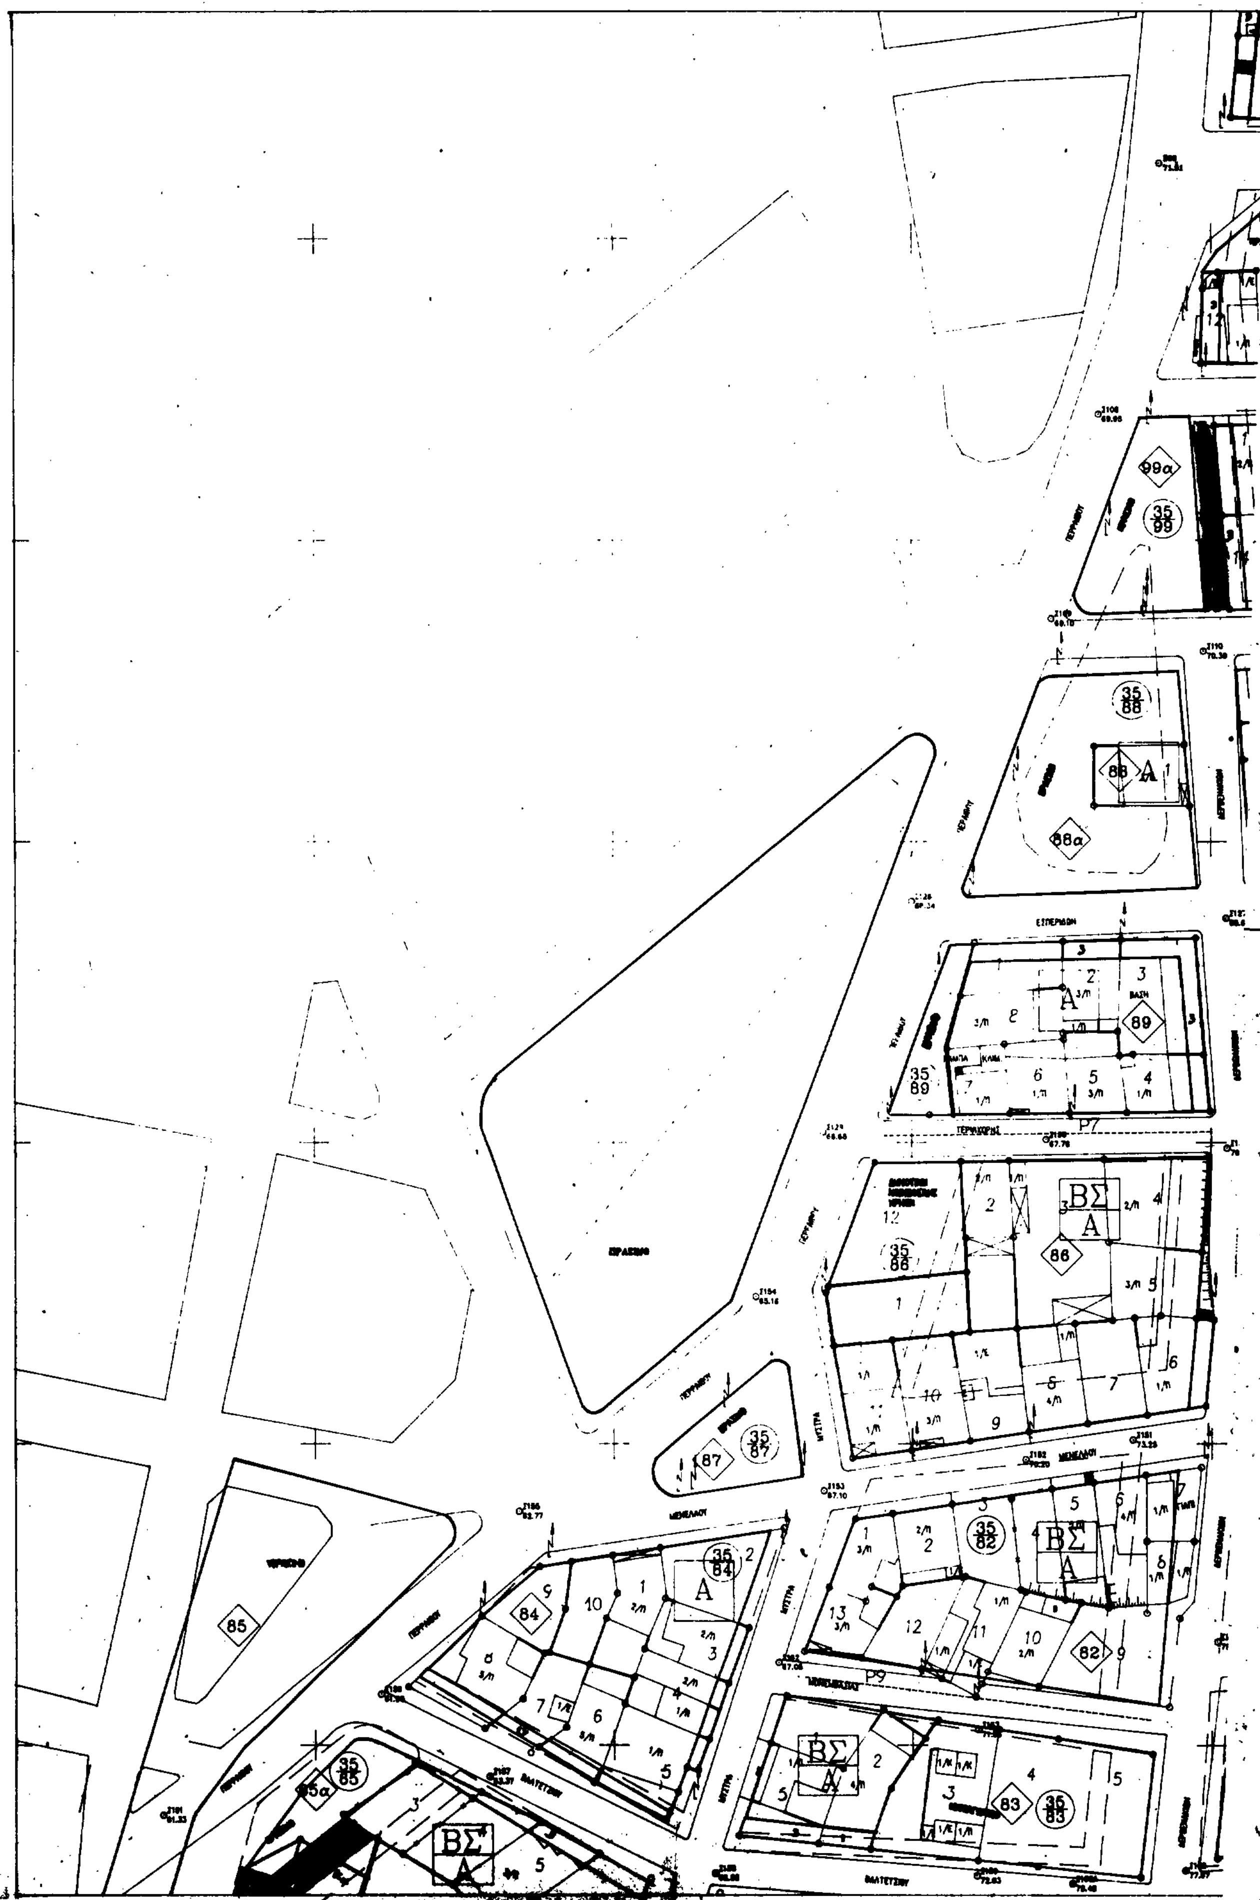
99α
35/99
35/88
88
88α
35/89
89
35/86
86
ΒΣ/Α
35/87
87
35/82
82
35/84
84
85
35/85
85α
35/83
83
P7
P9

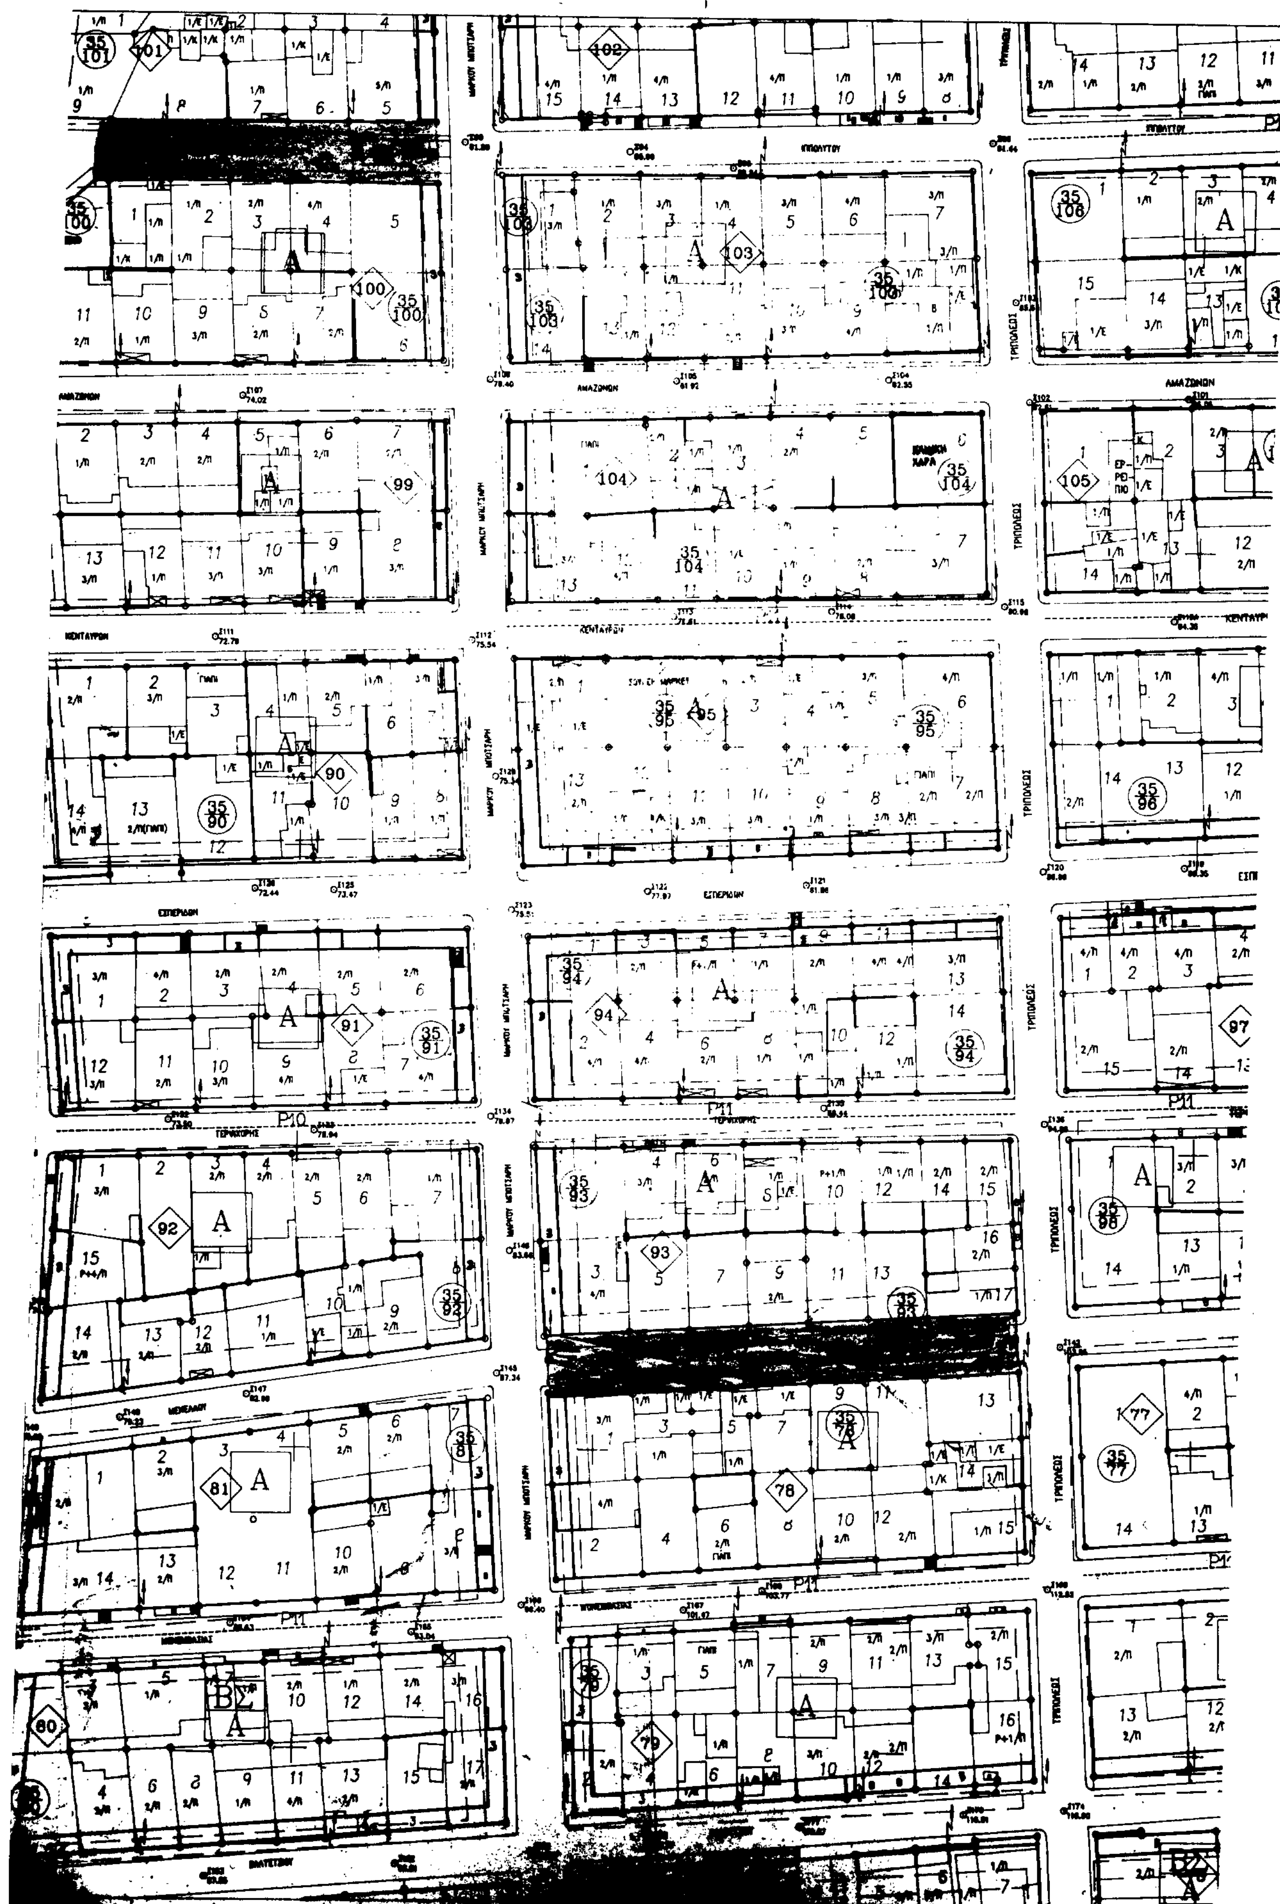

ΥΠΟΜΝΗΜΑ



ΡΥΜΟΤΟΜΙΚΗ ΓΡΑΜΜΗ
ΟΙΚΟΔΟΜΙΚΗ ΓΡΑΜΜΗ
ΚΑΤΑΡΓΟΥΜΕΝΗ ΡΥΜΟΤΟΜΙΚΗ


ΧΡΗΣΕΙΣ ΠΟΥ ΕΠΙΤΡΕΠΟΝΤΑΙ

Α : ΓΕΝΙΚΗ ΚΑΤΟΙΚΙΑ


ΧΡΗΣΕΙΣ ΠΟΥ ΑΠΑΓΟΡΕΥΟΝΤΑΙ

ΒΣ / Α

Β : ΠΡΑΤΗΡΙΑ ΒΕΝΖΙΝΗΣ
Σ : ΣΥΝΕΡΓΕΙΑ ΑΥΤΟΚΙΝΗΤΩΝ

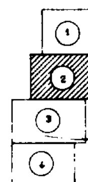

ΔΙΑΝΟΜΗ ΠΙΝΑΚΙΔΩΝ

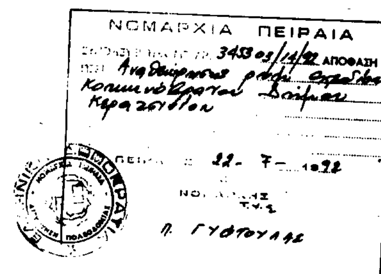

ΕΛΛΗΝΙΚΗ ΔΗΜΟΚΡΑΤΙΑ
ΔΗΜΟΣ ΚΕΡΑΤΣΙΝΙΟΥ

έργο: Αναθεώρηση ρυμοτομικού σχεδίου περιοχής Κοκκινοβράχου Δ. Κερατσινίου

θέση: ΚΟΚΚΙΝΟΒΡΑΧΟΣ Δ.ΚΕΡΑΤΣΙΝΙΟΥ

ομάδα μελέτης: ΒΑΣΙΛΗΣ ΑΞΙΩΤΗΣ αρχ.μηχ.
ΣΟΦΙΑ ΕΛΕΥΘΕΡΙΑΔΟΥ αρχ.μηχ.
ΦΩΤΕΙΝΗ ΜΑΥΡΟΜΑΝΩΛΑΚΗ τοπ.μηχ.

ηλεκτρ. σχεδίαση: ΦΩΤΕΙΝΗ ΜΑΥΡΟΜΑΝΩΛΑΚΗ τοπ.μηχ.

θέμα σχεδίου: ΤΟΠΟΓΡΑΦΙΚΟ ΔΙΑΓΡΑΜΜΑ ΤΡΟΠΟΠΟΙΗΣΗΣ ΕΓΚΕΚΡΙΜΕΝΟΥ ΡΥΜΟΤΟΜΙΚΟΥ

αρ.μελέτης: 02001


αρ.σχεδίου: 2

κλίμακα: 1:500 ημερομηνία: ΣΕΠΤΕΜΒΡΙΟΣ 1991

ΕΓΚΡΙΝΕΤΑΙ Ο ΔΗΜΑΡΧΟΣ	ΘΕΩΡΗΘΗΚΕ Η Δ/ΝΤΡΙΑ Τ.Τ.	Ο ΣΥΝΤΑΞΑΣ

ΑΝΑΠΤΥΞΙΑΚΗ ΔΗΜΩΝ ΠΕΙΡΑΙΑ α.ε



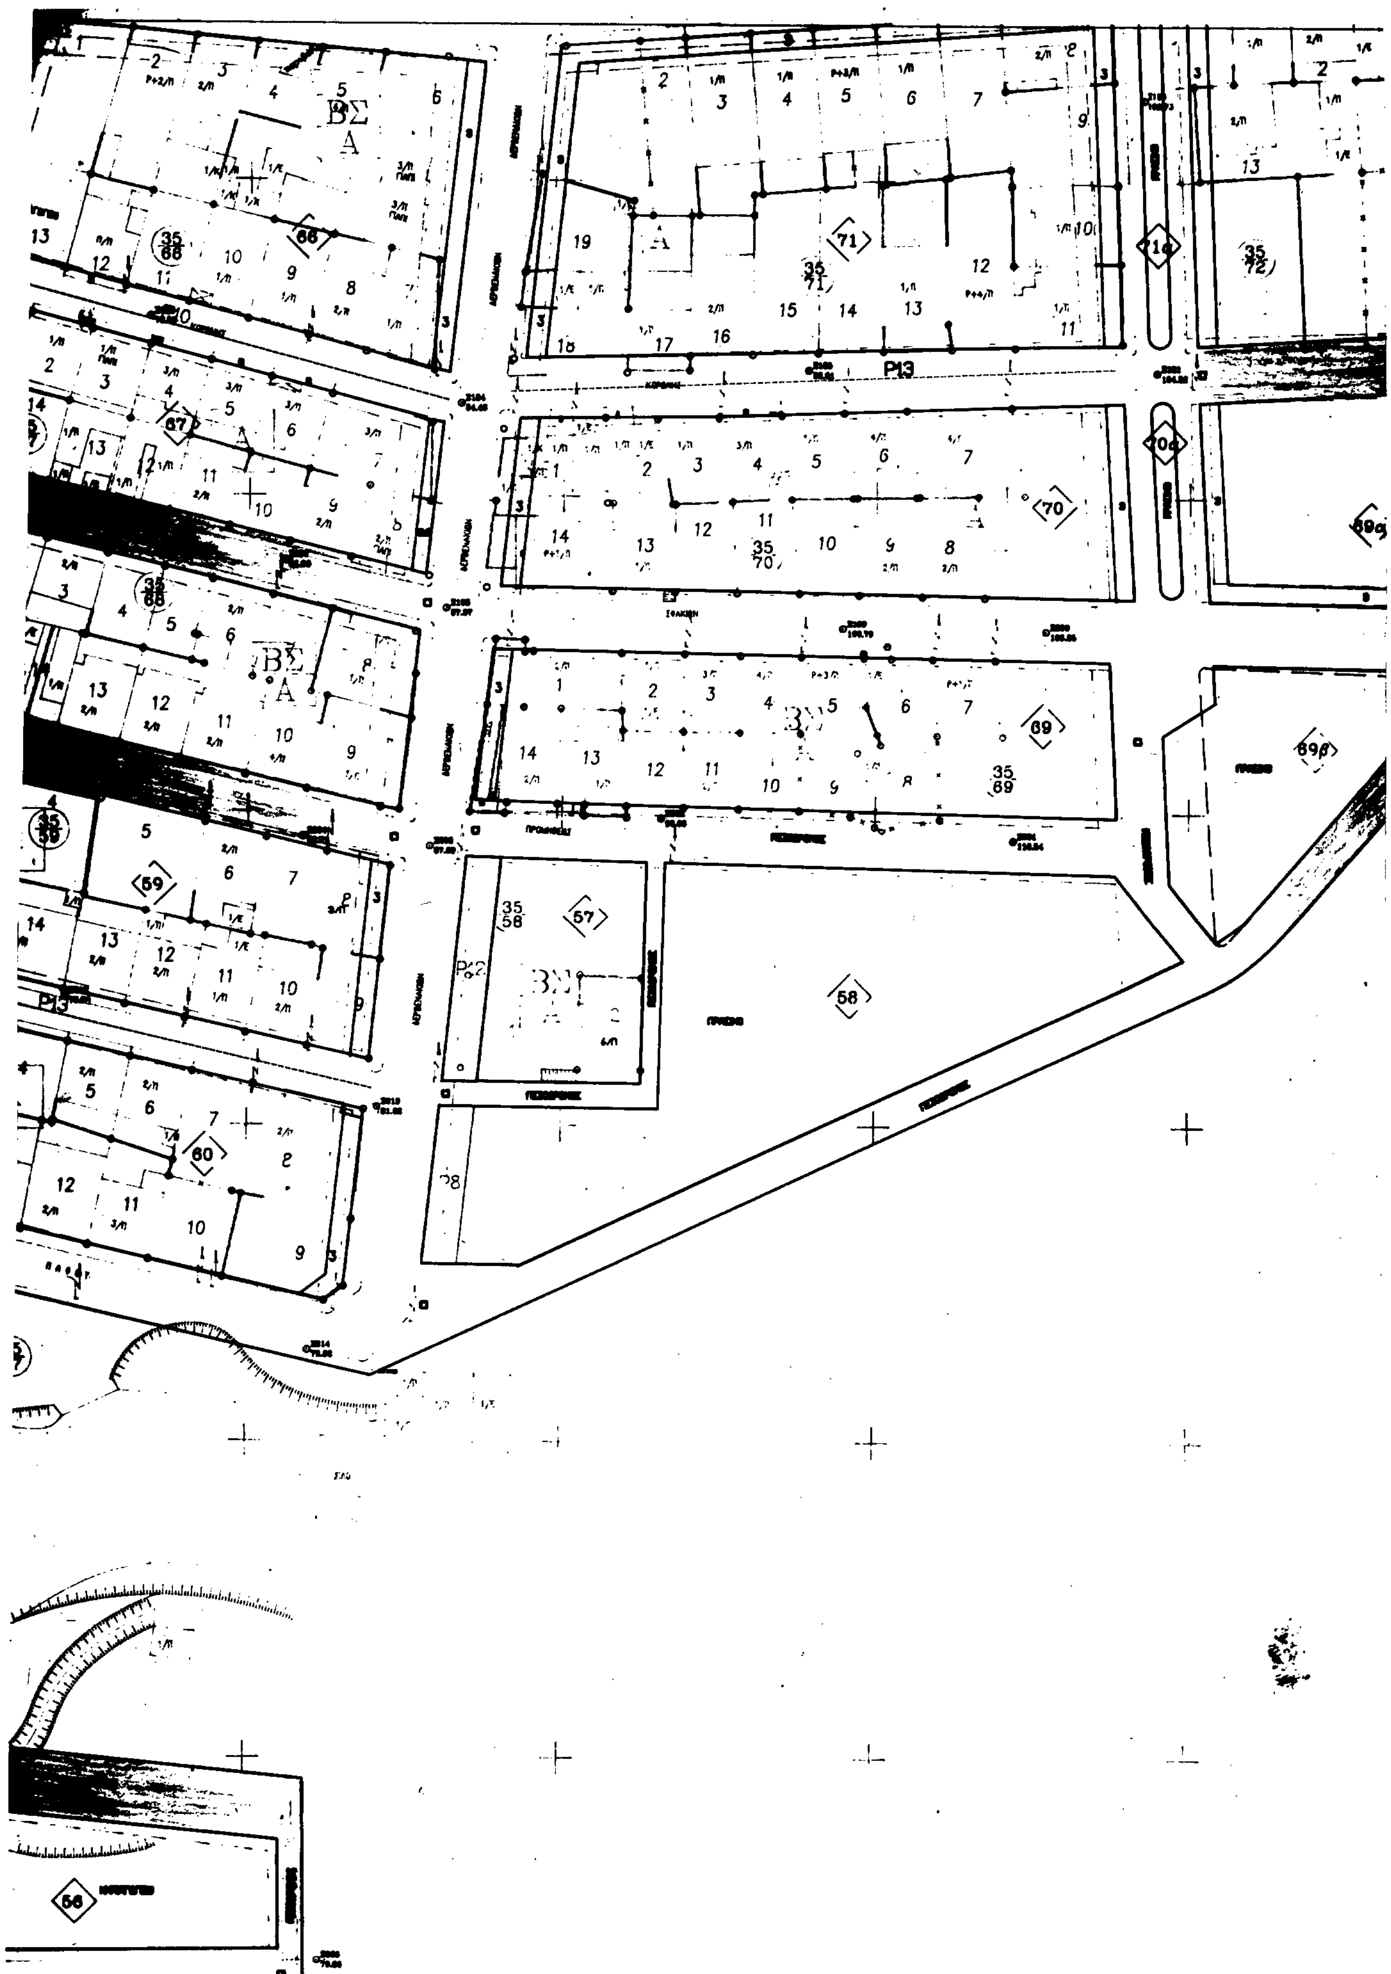

ΥΠΟΜΝΗΜΑ

——— ΡΥΜΟΤΟΜΙΚΗ ΓΡΑΜΜΗ

——— ΟΙΚΟΔΟΜΙΚΗ ΓΡΑΜΜΗ

— — ΚΑΤΑΡΓΟΥΜΕΝΗ ΡΥΜΟΤΟΜΙΚΗ

ΧΡΗΣΕΙΣ ΠΟΥ ΕΠΙΤΡΕΠΟΝΤΑΙ

A — A : ΓΕΝΙΚΗ ΚΑΤΟΙΚΙΑ

ΧΡΗΣΕΙΣ ΠΟΥ ΑΠΑΓΟΡΕΥΟΝΤΑΙ

ΒΣ / A — B : ΠΡΑΤΗΡΙΑ ΒΕΝΖΙΝΗΣ


Σ : ΣΥΝΕΡΓΕΙΑ ΑΥΤΟΚΙΝΗΤΩΝ







ΔΙΑΝΟΜΗ ΠΙΝΑΚΙΔΩΝ

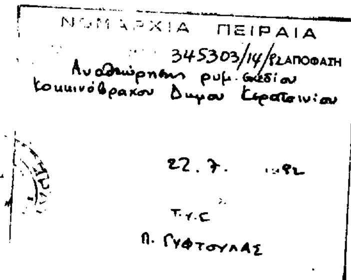

ΕΛΛΗΝΙΚΗ ΔΗΜΟΚΡΑΤΙΑ
ΔΗΜΟΣ ΚΕΡΑΤΣΙΝΙΟΥ

εργο: Αναθεωρηση ρυμοτομικου σχεδιου περιοχης Κοκκινοβραχου Δ. Κερατσινιου

θεση: ΚΟΚΚΙΝΟΒΡΑΧΟΣ Δ.ΚΕΡΑΤΣΙΝΙΟΥ

ομαδα μελετης: ΒΑΣΙΛΗΣ ΑΞΙΩΤΗΣ αρχ.μηχ.
ΣΟΦΙΑ ΕΛΕΥΘΕΡΙΑΔΟΥ αρχ.μηχ.
ΦΩΤΕΙΝΗ ΜΑΥΡΟΜΑΝΩΛΑΚΗ τοπ.μηχ.

ηλεκτρ. σχεδιαση: ΦΩΤΕΙΝΗ ΜΑΥΡΟΜΑΝΩΛΑΚΗ τοπ.μηχ.

θεμα σχεδιου: ΤΟΠΟΓΡΑΦΙΚΟ ΔΙΑΓΡΑΜΜΑ ΤΡΟΠΟΠΟΙΗΣΗΣ ΕΓΚΕΚΡΙΜΕΝΟΥ ΡΥΜΟΤΟΜΙΚΟΥ

αρ.μελετης: 63001

αρ.σχεδιου: 2

κλιμακα: 1:500

ημερομηνια: ΣΕΠΤΕΜΒΡΙΟΣ 1991

ΕΓΚΡΙΝΕΤΑΙ Ο ΑΝΤΙΔΗΜΑΡΧΟΣ	ΘΕΩΡΗΘΗΚΕ Η Δ/ΝΤΡΙΑ Τ.Υ.	Ο ΣΥΝΤΑΞΑΣ



ΑΝΑΠΤΥΞΙΑΚΗ ΔΗΜΩΝ ΠΕΙΡΑΙΑ α.ε

ΕΘΝΙΚΟ ΤΥΠΟΓΡΑΦΕΙΟ

Εκδίδει την ΕΦΗΜΕΡΙΔΑ ΤΗΣ ΚΥΒΕΡΝΗΣΕΩΣ από το 1833

Διεύθυνση : Καποδιστρίου 34
Ταχ. Κώδικας: 104 32
TELEX : 22.3211 YPET GR

Οι Υπηρεσίες του **ΕΘΝΙΚΟΥ ΤΥΠΟΓΡΑΦΕΙΟΥ** λειτουργούν καθημερινά από **8.00΄** έως **13.30΄**

ΧΡΗΣΙΜΕΣ ΠΛΗΡΟΦΟΡΙΕΣ

- Πώληση ΦΕΚ όλων των Τευχών Σολωμού 51 τηλ.: 52.39.762
- ΒΙΒΛΙΟΘΗΚΗ: Σολωμού 51 τηλ.: 52.48.188
- Για φωτοαντίγραφα παλαιών τευχών στην οδό Σολωμού 51 τηλ.: 52.48.141
- Τμήμα πληροφόρησης: Για τα δημοσιεύματα των ΦΕΚ Καποδιστρίου 25 τηλ.: 52.25.713 – 52.49.547

- Οδηγίες για δημοσιεύματα Ανωνύμων Εταιρειών και ΕΠΕ τηλ.: 52.48.785

Πληροφορίες για δημοσιεύματα Ανωνύμων Εταιρειών και ΕΠΕ τηλ.: 52.25.761

- Αποστολή ΦΕΚ στην επαρχία με καταβολή της αξίας του δια μέσου Δημοσίου Ταμείου Για πληροφορίες: τηλ.: 52.48.320

Τιμές κατά τεύχος της ΕΦΗΜΕΡΙΔΑΣ ΤΗΣ ΚΥΒΕΡΝΗΣΕΩΣ:

Κάθε τεύχος μέχρι 8 σελίδες δρχ. 60. Από 9 σελίδες μέχρι 16 δρχ. 100, από 17 έως 24 δρχ. 120

Από 25 σελίδες και πάνω η τιμή πώλησης κάθε φύλλου (8σέλιδου ή μέρους αυτού) αυξάνεται κατά 40 δρχ.

Μπορείτε να γίνετε συνδρομητής για όποιο τεύχος θέλετε. Θα σας αποστέλλεται με το Ταχυδρομείο.

ΕΤΗΣΙΕΣ ΣΥΝΔΡΟΜΕΣ

Κωδικός αριθ. κατάθεσης στο Δημόσιο Ταμείο 2531			Κωδικός αριθ. κατάθεσης στο Δημόσιο Ταμείο 3512	
Η ετήσια συνδρομή είναι:			Ποσοστό 5% υπέρ του Ταμείου Αλληλοβοηθείας του Προσωπικού (ΤΑΠΕΤ)	
α) Για το Τεύχος Α΄	Δρχ.	13.000	Δρχ.	650
β) » » » Β΄	»	23.000	»	1.150
γ) » » » Γ΄	»	7.000	»	350
δ) » » » Δ΄	»	22.000	»	1.100
ε) » » » Αναπτυξιακών Πράξεων	»	15.000	»	750
στ) » » » Ν.Π.Δ.Δ.	»	7.000	»	350
ζ) » » » ΠΑΡΑΡΤΗΜΑ	»	4.000	»	200
η) » » » Δελτ. Εμπ.& Βιομ. Ιδ.	»	7.000	»	350
θ) » » » Αν. Ειδικού Δικαστηρίου	»	2.000	»	100
ι) » » » Α.Ε. & Ε.Π.Ε.	»	50.000	»	2.500
ια) Για όλα τα Τεύχη	»	100.000	»	5.000

Πληροφορίες: τηλ. 52.48.320